LEGENDE WÄRMEDÄMMUNG BODENPLATTEN / WÄNDE UG

- WD, PW, fcd >= 100 kN/mm^2 🟩
- WD, PB, fcd >= 170 kN/mm2 🟦
- WD, PB, fcd >= 230 kN/mm2 ▨

INDEX	DATUM	ÄNDERUNG	GEZ	GEPR
H				
G				
F	07.11.25	Anpassung/Ergänzung Aussparungen nach Angabe HLS	Ko	
E	28.10.25	Anpassung Aussparungen nach Anpassung HLS	Ko	
A - D		siehe 03.06.24/04.10.24/21.10.24/06.10.25	Ko	

KENNZEICHNUNG DER ÄNDERUNG ZUM LETZTEN INDEX

PLANZEICHEN

- STAHLBETON, ORTBETON
- BETON, FERTIGTEILE
- BETON UNBEWEHRT, ESTRICH
- MAUERWERK
- MAUERWERK
- TROCKENBAU
- TROCKENBAU
- BESTAND
- GRUNDLEITUNG

- ABBRUCH
- DA DECKENAUSSPARUNG
- DD DECKENDURCHBRUCH
- FBA FUSSBODENAUSSPARUNG
- FBD FUSSBODENDURCHBRUCH
- WD WANDDURCHBRUCH
- WS WANDSCHLITZ
- WWS WAAGER. WANDSCHLITZ
- KB KERNBOHRUNG;
- DKB DECKENKERNBOHRUNG

BETON- UND MAUERWERKSGÜTE NACH EINZELANGABE STATIK

H	HEIZUNG	BA	BODENABLAUF
L	LÜFTUNG/KLIMA	AD	ABGEHÄNGTE DECKE
S	SANITÄR	LV	LASTVERTEILERPLATTE
E	ELEKTRO	BV	BRANDSCHUTZVERKLEIDUNG
K	KÄLTE	OKRD	OBERKANTE ROHDECKE
OK	OBERKANTE	UKRD	UNTERKANTE ROHDECKE
UK	UNTERKANTE	UZ b/h	UNTERZUG Breite/Höhe
BRH	BRÜSTUNGSHÖHE ROH	UEZ b/h	UEBERZUG Breite/Höhe
RR	REGENROHR	VM	VORMAUERUNG
RFB	ROHFUSSBODEN	NIA	NACH INSTALLATION AUSFÜHRUNG
FFB	FERTIGFUSSBODEN	RA	ROHRACHSE

HÖHENANGABEN: ▽ OK FERTIG ▼ OK ROH △ UK FERTIG ▲ UK ROH (B) BESTANDSKOTE

HINWEIS:

DIESER PLAN IST NUR IN VERBINDUNG MIT DEN JEWEILS ZUGEHÖRIGEN POSITIONS- UND BEWEHRUNGSPLÄNEN, DEN AUSFÜHRUNGSPLÄNEN FÜR H/L/S/E SOWIE DEN ENTSPRECHENDEN BRANDSCHUTZPLÄNEN GÜLTIG.
SÄMTLICHE MASSE SIND VOR BEGINN DER ARBEITEN VON DEN AUSFÜHRENDEN FIRMEN VERANTWORTLICH ZU PRÜFEN. FESTGESTELLTE DIFFERENZEN SIND MIT DER ÖRTLICHEN BAULEITUNG ZU KLÄREN. ALLE FÜR DEN AUSBAU GRUNDLEGENDEN MASSE SIND AM BAU ZU NEHMEN. ÄNDERUNGEN NUR MIT GENEHMIGUNG DER PLANENDEN ARCHITEKTEN !
ACHTUNG !
ALLE DECKENAUSSPARUNGEN, -DURCHBRÜCHE, -FUGEN, ETC. SIND IM ARCHITEKTENPLAN ALS DECKENUNTERSICHT GEZEICHNET. MASSANGABEN: L x B x H, BEI WD B x H, BEI WS B x T.
TÜRHÖHE AB OBERKANTE FERTIGFUSSBODEN DES TIEFERLIEGENDEN RAUMES !

PLANFORMAT 150.5 / 89.0

PLANNUMMER NGN_261001_ARC_X_B_5_UE_U1_AS_002_-_VA

BAUHERR

wbg Nürnberg KOMMUNAL

WBG KOMMUNAL GmbH

Beuthener Strasse 41
90471 Nürnberg
Telefon 0911 / 8004-0
Telefax 0911 / 8004-100

NACHBARN

LAGEPLAN

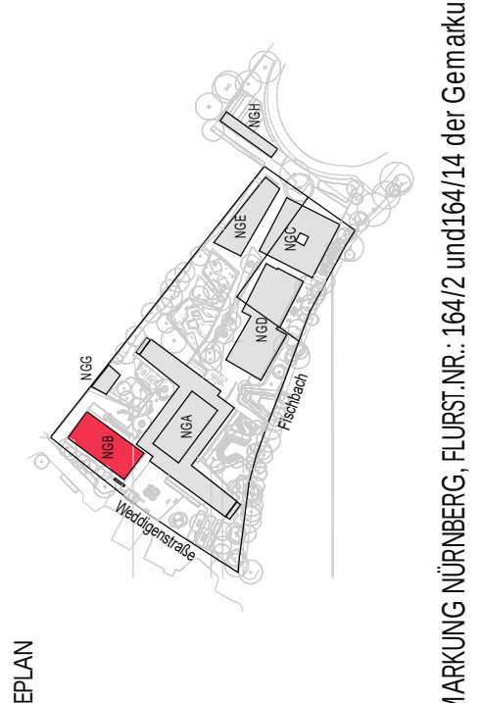

NGB
NGG
NGA
NGH
Weddigenstraße
Fischbach

GEMARKUNG NÜRNBERG, FLURST.NR.: 164/2 und164/14 der Gemarkung Gleißhammer

±0.00 = 314.04 m ü. NN
(System NN - DHHN 12)

PROJEKTNUMMER	FLURNUMMER 164/2 und 164/14
PROJEKT GENERALSANIERUNG MIT UMBAU UND ERWEITERUNG NEUES GYMNASIUM NÜRNBERG, WEDDIGENSTRASSE 21	
PLANBEZEICHNUNG NGB - AUSFÜHRUNGSPLANUNG GRUNDRISS UG ÜBERSICHT MÖBLIERUNG	PLANNUMMER NGN_261001_ARC_X_B_5_UE_U1_AS_002_-_VA
	MASSSTAB 1 / 50
ÄNDERUNGEN/ERGÄNZUNGEN	GEÄ DATUM/UNTERSCHRIFT
PLANER	GEZ DATUM/UNTERSCHRIFT 01.10.2026 Ba

NGB - AUSFÜHRUNGSPLANUNG GRUNDRISS UG ÜBERSICHT MÖBLIERUNG

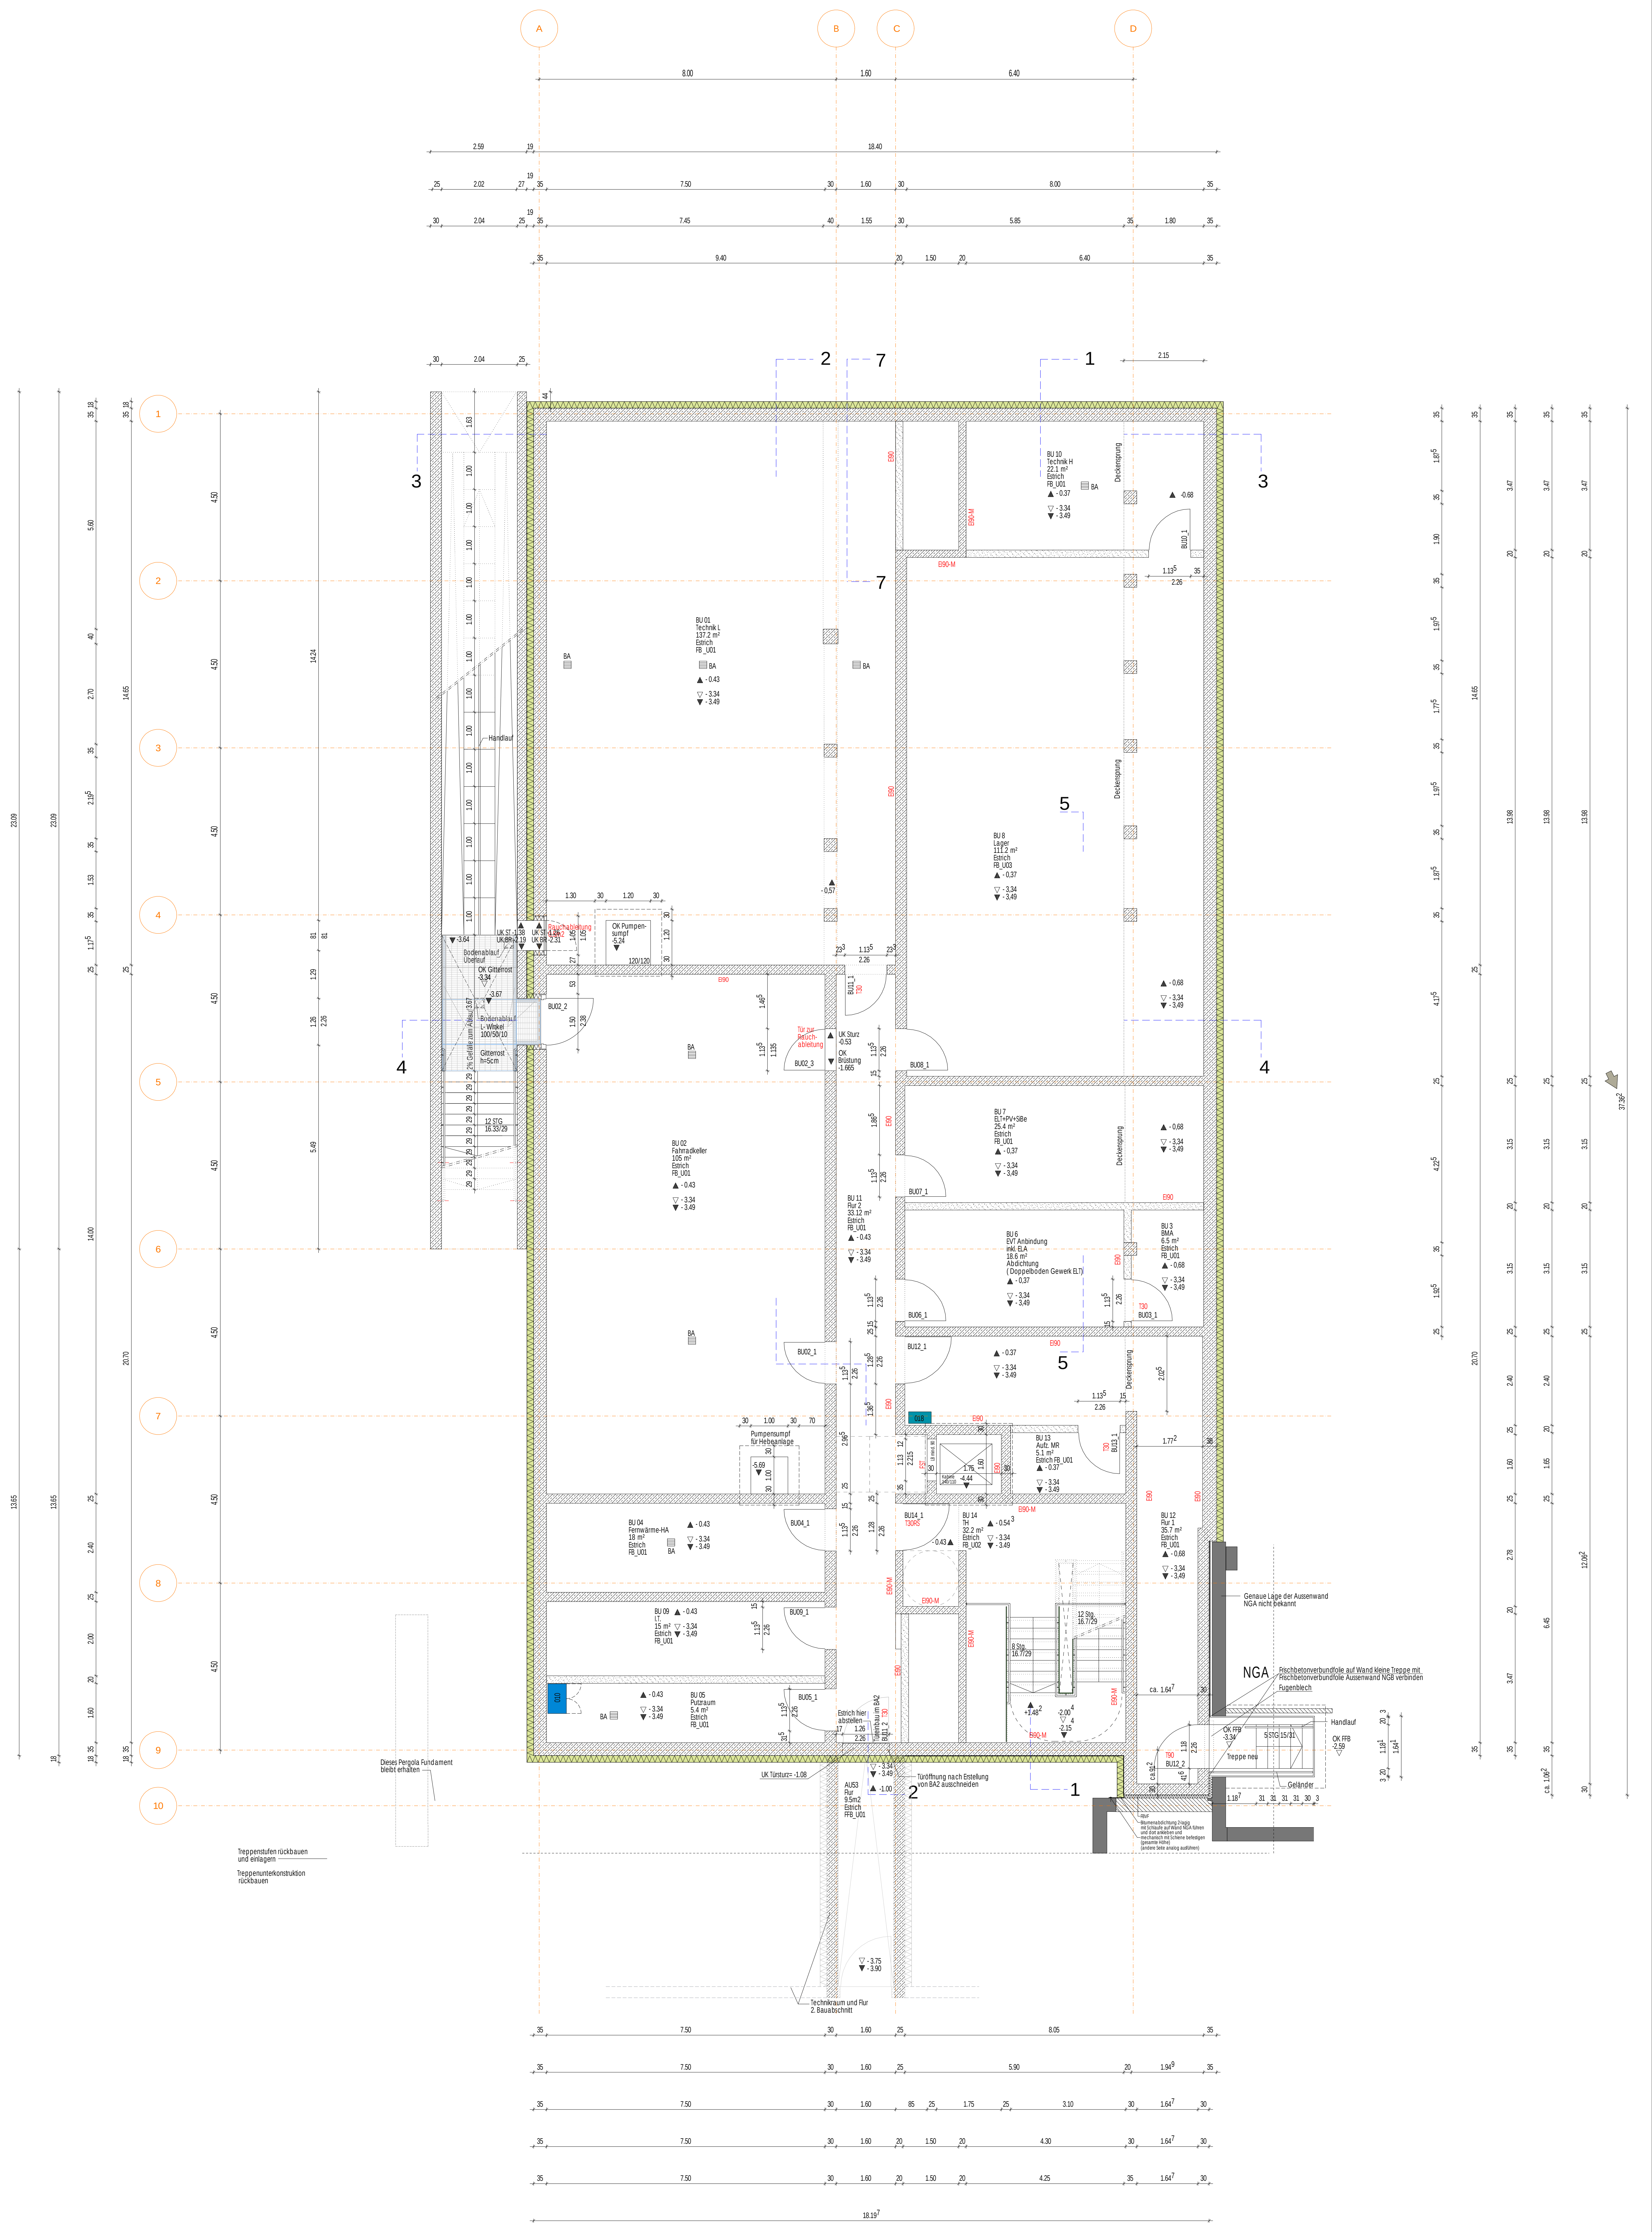

A
B
C
D
1
2
3
4
5
6
7
8
9
10
8.00
1.60
6.40
18.40
7.50
8.00
7.45
1.55
5.85
1.80
9.40
1.50
2.15
BU 10
Technik H
22.1 m²
Estrich
FB_U01
BA
- 0.37
- 3.34
- 3.49
-0.68
BU10_1
Deckensprung
BU 01
Technik L
137.2 m²
Estrich
FB_U01
BA
- 0.43
- 3.34
- 3.49
- 0,57
Handlauf
BU 8
Lager
111.2 m²
Estrich
FB_U03
- 0,37
- 3,34
- 3,49
EI90
EI90-M
Rauchableitung
OK Pumpensumpf
-5.24
120/120
UK ST -1.38
UK BR -2.19
UK ST -1.26
UK BR -2.31
-3.64
Bodenablauf
Überlauf
OK Gitterrost
-3.34
-3.67
Bodenablauf
L- Winkel
100/50/10
Gitterrost
h=5cm
2% Gefälle zum Ablauf
12 STG
16.33/29
BU02_2
Tür zur Rauchableitung
UK Sturz
-0.53
OK
Brüstung
-1.665
BU02_3
BU11_1
T30
BU08_1
BU 02
Fahrradkeller
105 m²
Estrich
FB_U01
BU 7
ELT+PV+SiBe
25.4 m²
Estrich
FB_U01
BU07_1
BU 11
Flur 2
33.12 m²
Estrich
FB_U01
BU 6
EVT Anbindung
inkl. ELA
18.6 m²
Abdichtung
(Doppelboden Gewerk ELT)
BU 3
BMA
6.5 m²
Estrich
FB_U01
BU03_1
BU06_1
BU12_1
BU02_1
Pumpensumpf
für Hebeanlage
-5.69
018
BU 13
Aufz. MR
5.1 m²
Estrich FB_U01
BU13_1
Kabine
140/110
-4.44
LB mind. 90
FST
BU 04
Fernwärme-HA
18 m²
Estrich
FB_U01
BU04_1
BU14_1
T30RS
BU 14
TH
32.2 m²
Estrich
FB_U02
- 0.54
BU 12
Flur 1
35.7 m²
Estrich
FB_U01
Genaue Lage der Aussenwand
NGA nicht bekannt
BU 09
I.T.
15 m²
Estrich
FB_U01
BU09_1
8 Stg.
16.7/29
12 Stg.
16.7/29
+1.48
-2.00
-2.15
NGA
Frischbetonverbundfolie auf Wand kleine Treppe mit
Frischbetonverbundfolie Aussenwand NGB verbinden
Fugenblech
Handlauf
OK FFB
-3.34
5 STG 15/31
OK FFB
-2.59
Treppe neu
Geländer
BU12_2
T90
010
BU 05
Putzraum
5.4 m²
Estrich
FB_U01
BU05_1
Estrich hier
abstellen
Türeinbau im BA2
BU11_2
UK Türsturz= -1.08
AU53
Flur
9.5m2
Estrich
FFB_U01
-1.00
Türöffnung nach Erstellung
von BA2 ausschneiden
FBVF
Bitumenabdichtung 2-lagig
mit Schlaufe auf Wand NGA führen
und dort ankleben und
mechanisch mit Schiene befestigen
(gesamte Höhe)
(andere Seite analog ausführen)
Dieses Pergola Fundament
bleibt erhalten
Treppenstufen rückbauen
und einlagern
Treppenunterkonstruktion
rückbauen
- 3.75
- 3.90
Technikraum und Flur
2. Bauabschnitt
8.05
5.90
3.10
4.30
4.25
18.19
23.09
13.65
14.65
14.24
20.70
14.00
13.98
12.06
37.36