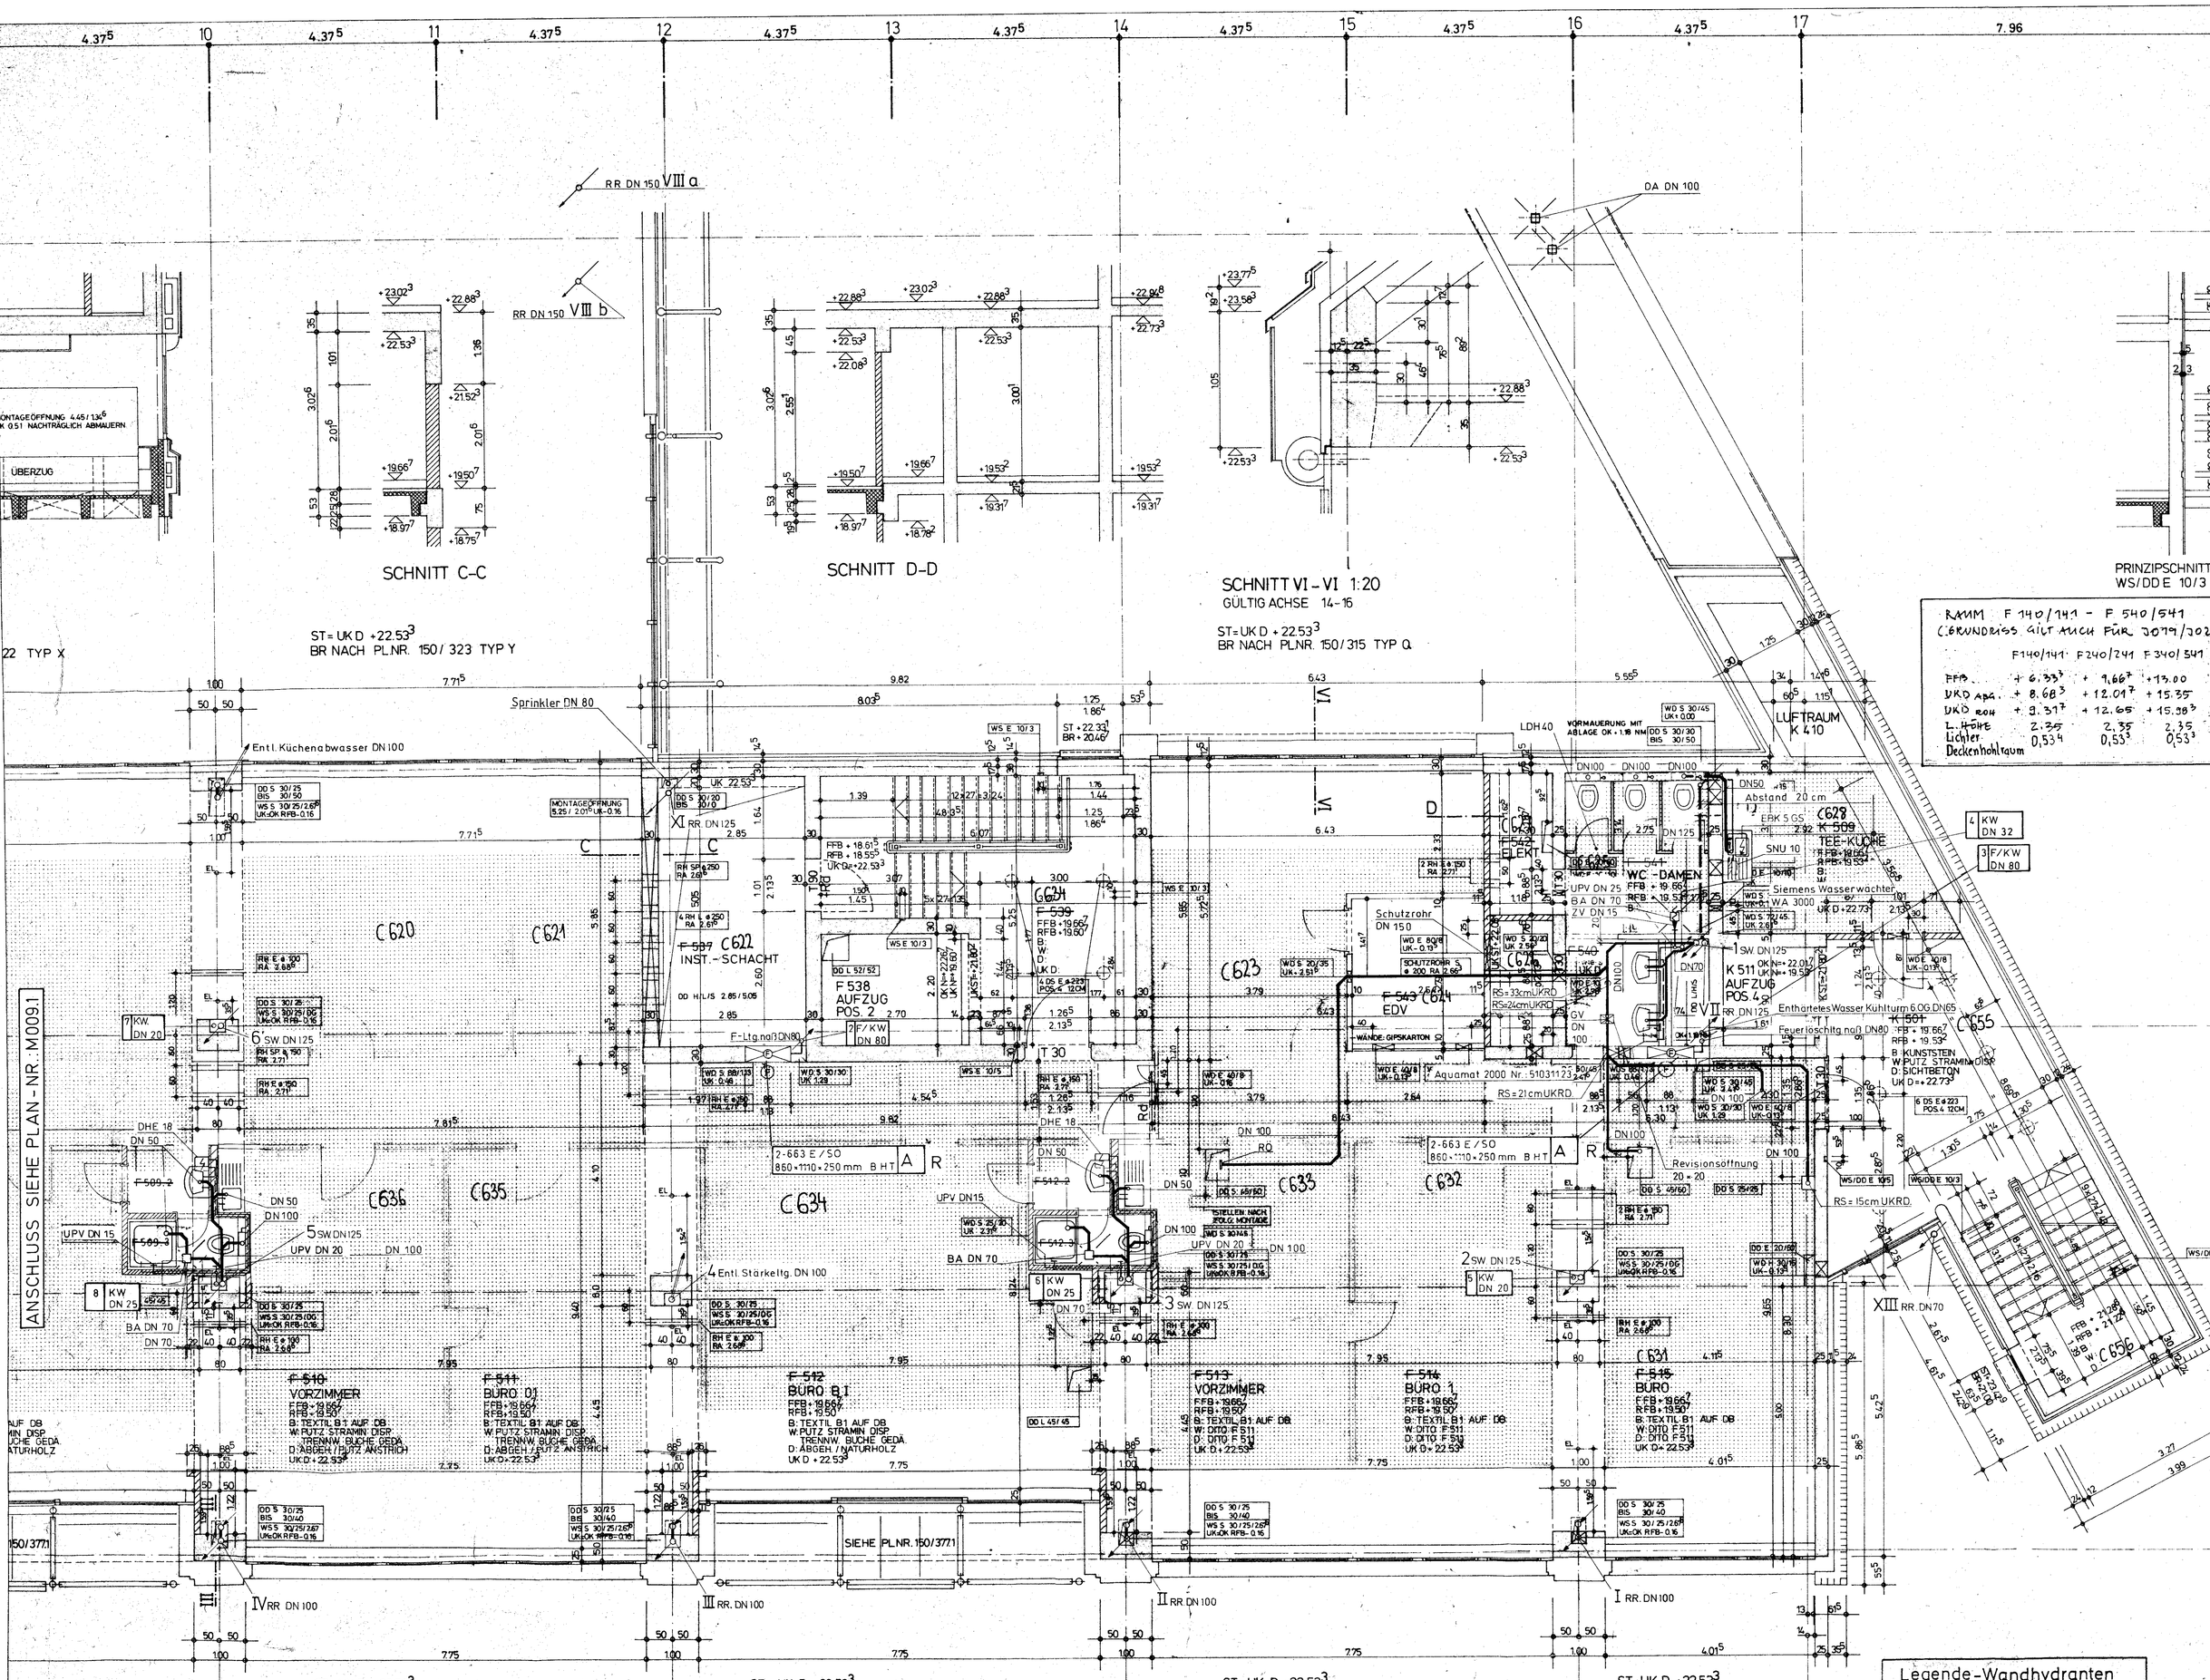
SCHNITT C-C
SCHNITT D-D
SCHNITT VI - VI 1:20
GÜLTIG ACHSE 14-16
ST=UK D +22.53³
BR NACH PLNR. 150/315 TYP Q
PRINZIPSCHNITT WANDSCHLITZ ELEKTRO
WS/DD E 10/3 (TASTERHÖHE 10/5)
RAUM F 140/141 - F 540/541
(GRUNDRISS GILT AUCH FÜR 3079/3020 → PLAN 0249)
F140/141 F240/241 F340/341 F440/441 F540/541
RFB + 6.33³ + 9.66³ + 13.00 + 16.33³ + 19.66³
DKD Aqu + 8.68³ + 12.01³ + 15.35 + 18.68³ + 22.01³
DKD Rohr + 9.31³ + 12.65 + 15.98³ + 19.31³ + 22.65³
Lichter Deckenhohlraum 0,53⁴ 0,53³ 0,53³ 0,53³ 0,44³
SCHNITT III - III 1:20
GÜLTIG ACHSE 4/6/8/10/12/14/16
SIEHE PLAN-NR. M009.1
SIEHE PLNR. 150/3771
Sprinkler DN 80
Entl. Küchenabwasser DN 100
LUFTRAUM K 410
TEE-KÜCHE
WC-DAMEN
WC-HERREN
EDV
INST.-SCHACHT
AUFZUG POS. 2
AUFZUG POS. 4
AUFZUG POS. 5
BÜRO 1
VORZIMMER
Siemens Wasserwächter WA 3000
Aquamat 2000 Nr. 51031123
Revisionsöffnung 20 × 20
Schutzrohr DN 150
Enthärtetes Wasser Kühlturm 6 OG DN 65
LDH40 VORMAUERUNG MIT ABLAGE OK + 1.18 NN
RR DN 150 VIII a
RR DN 150 VIII b
RR DN 125
RR DN 100
RR DN 70
UK D +22.53³
ST +22.33³ BR +20.46³
FFB + 18.65³
RFB + 18.50³
FFB + 19.66³
RFB + 19.50³
FFB + 19.66³
RFB + 19.53³
UK D +22.73³
UK D +22.53³
UK D +22.53³
UK D +22.53